


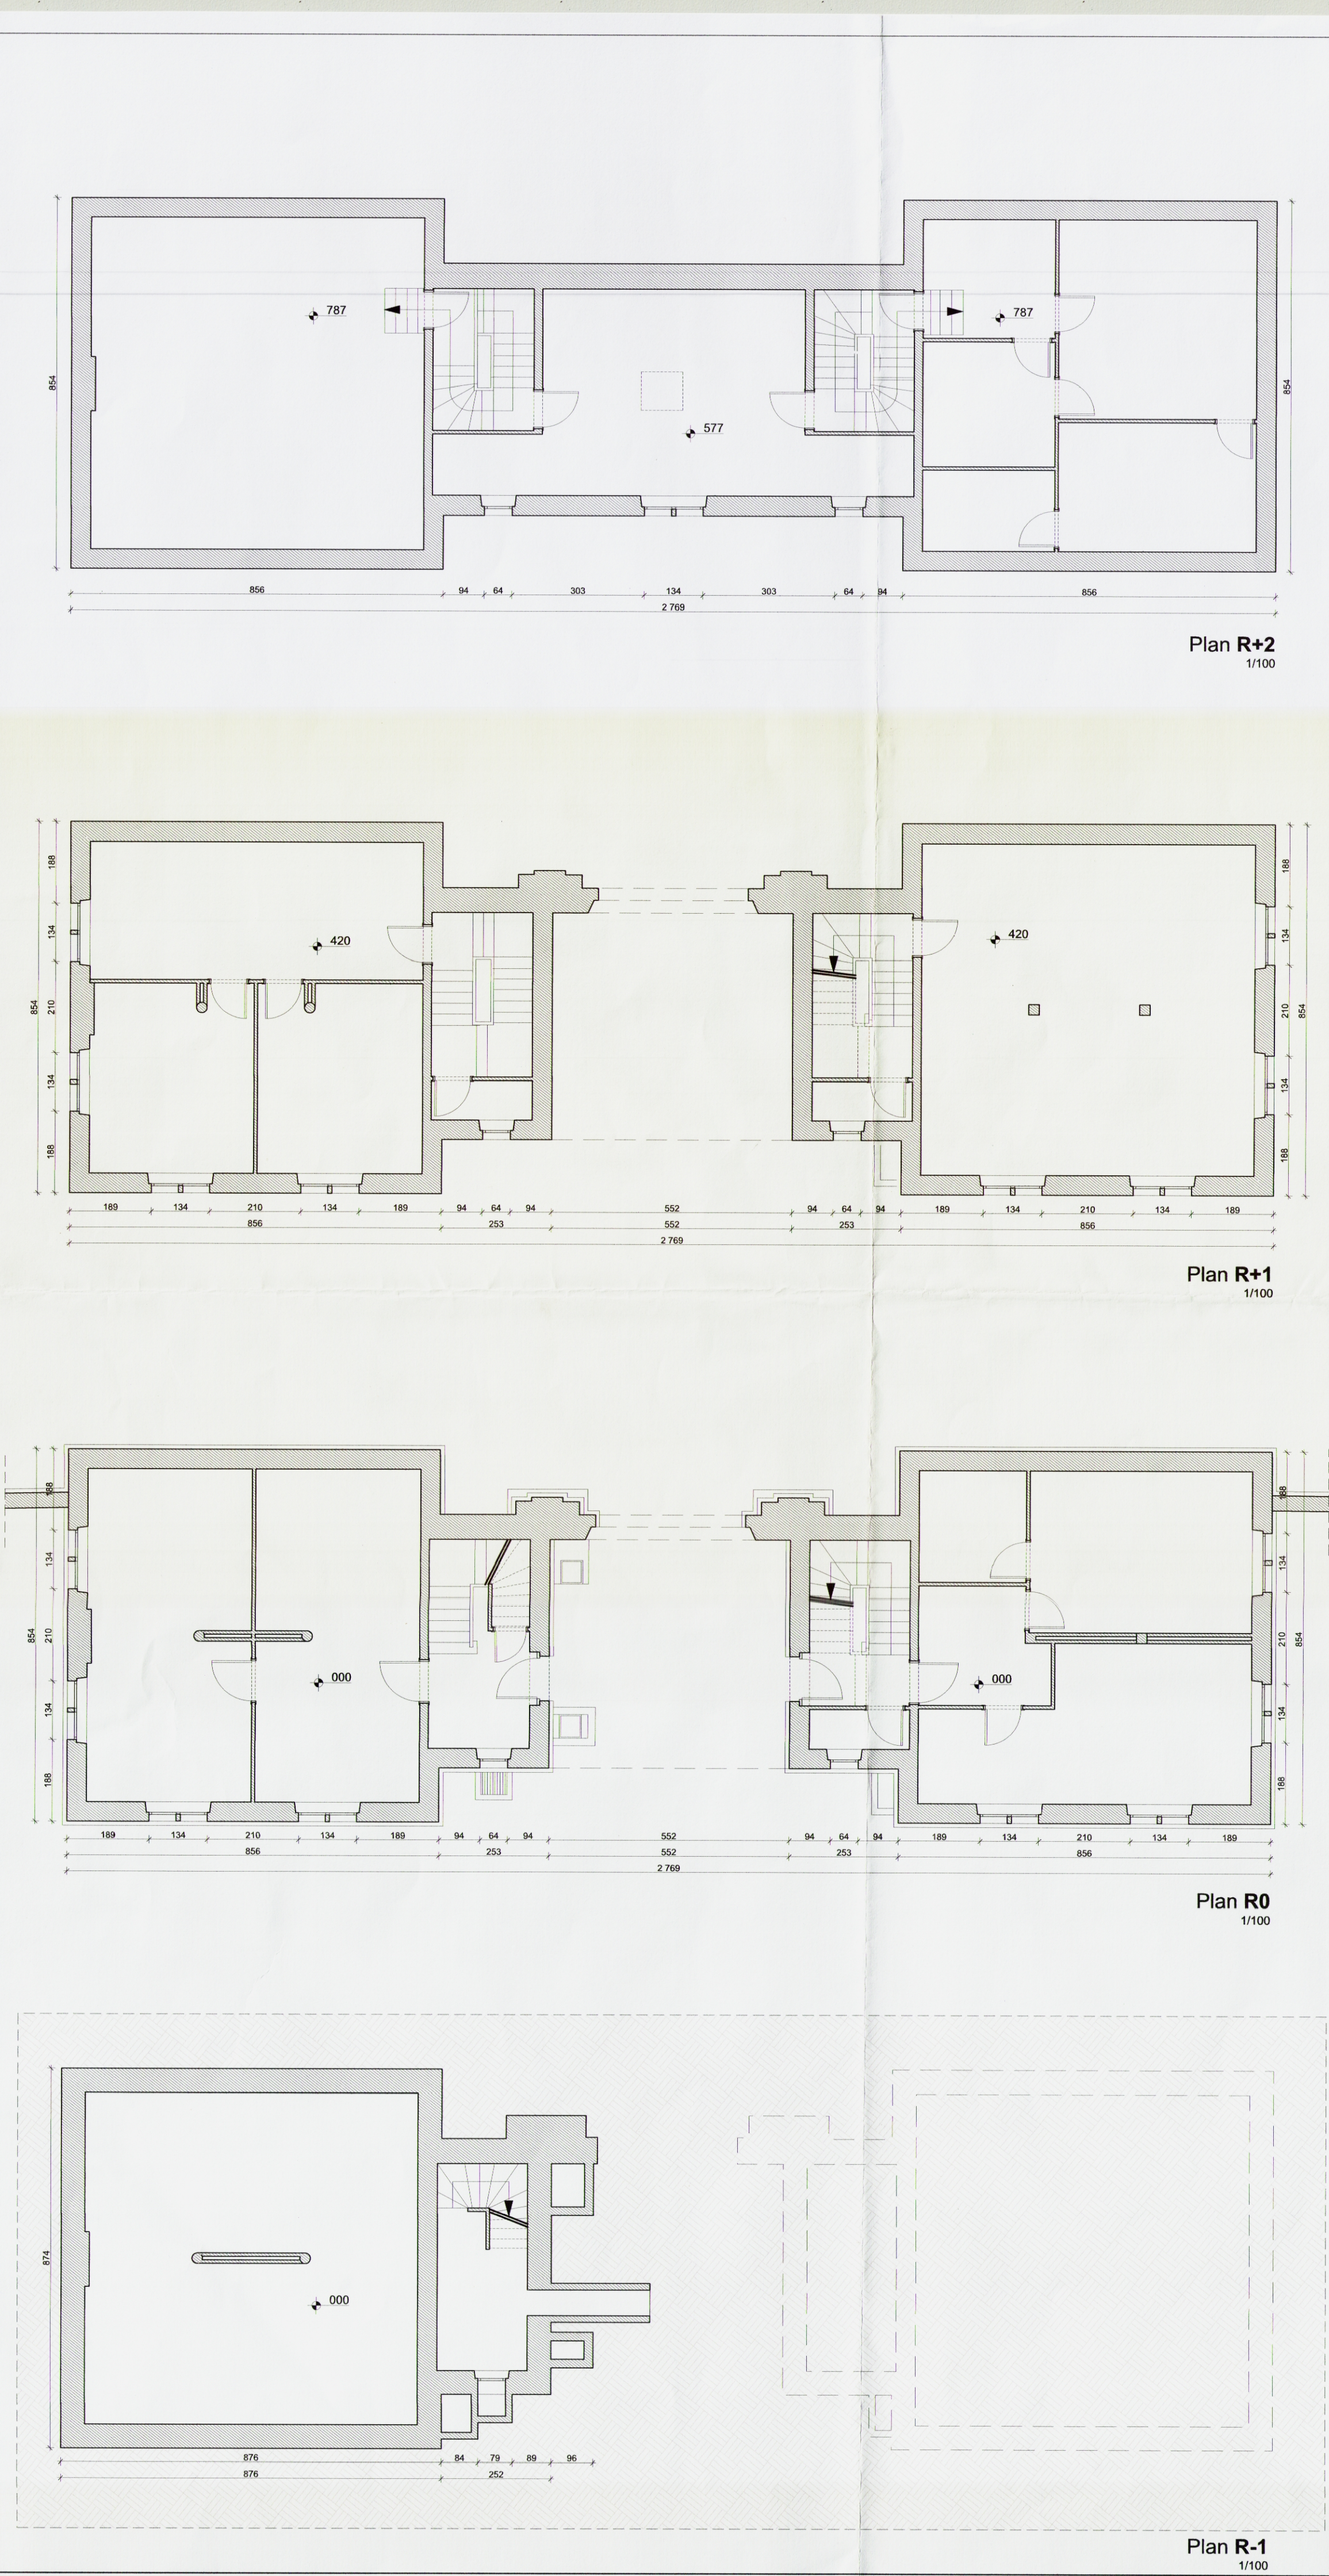

MATERIAUX

Maçonnerie de brique

LEGENDE

- 1 Parement en brique teinte rouge-brun
- 2 Soubassement en pierre teinte grise
- 3 Encadrement en pierre teinte grise
- 4 Toiture en ardoise naturelle
- 5 Rive de toiture en bois teinte blanche

POUR

SPI
Agence de développement de la Province de Liège
Rue du Vertbois, 11 à 4000 Liège

REPRESENTE PAR:
Françoise Lejeune, directrice

ASSOCIATION MOMENTANEE
ARCHITECTURE
BAUMANS DEFFET
ARCHITECTURE URBANISME
Architecture Alain Dirix SCPR
13 avenue du Progrès, 4100 Seraing
T: 04 385 12 85
bureau@dirixarchitecture.be

INGENIERIE
BEL
Bureau d'étude Lemaire SA
404 route du Condrot, 4031 Angleur
T: 04 366 60 40
F: 04 366 60 41
bureau@bureau-rausch.com
info@lemaire.be

PAYSAGE
DU PAYSAGE
PIGEON OCHEJ
15 rue des Hayettes, 5000 Namur
virginie@dupaysage.be
T: 0472 36 38 65
S: Steinerhof 4700 Eupen
T: 0497 38 26 17
sebastien@dupaysage.be

DEVELOPPEMENT DURABLE
MATRICIEL
Conseils et études en architecture durable
25, 2ème étage, place de l'Université,
1348 Louvain-la-Neuve
T: 010 24 15 70
F: 010 24 15 60

COORDINATION SECURITE SANTE
BAUKO-RAUSCH
199 rue de la Chapelle 6600 Bastogne
T: 061 41 59 83
bureau@bureau-rausch.com
(0)61 41 59 83

POUR ACCORD
Entrepreneur, Architecte, Maître d'ouvrage,

AUTORISATIONS
Urbanisme,
Administration communale,

Qualification du site du Val Benoit
LIEGE

Cadastré
Section C
Division 14
Parcelles 135X

Site du Val Benoit
LIEGE

Demande de permis de démolition de la poterne.

dossier n°: 14-13

stade: PU

dessiné par: TP

vu par: AB / HO


échelle: 1/100

date: 27/06/14


Plans
Elevations

A 2/2


indice	date	modification	x	y	z
			u	v	w
			r	s	t
			o	p	q
			l	m	n
			i	j	k
			f	g	h
			c	d	e
			a	b	

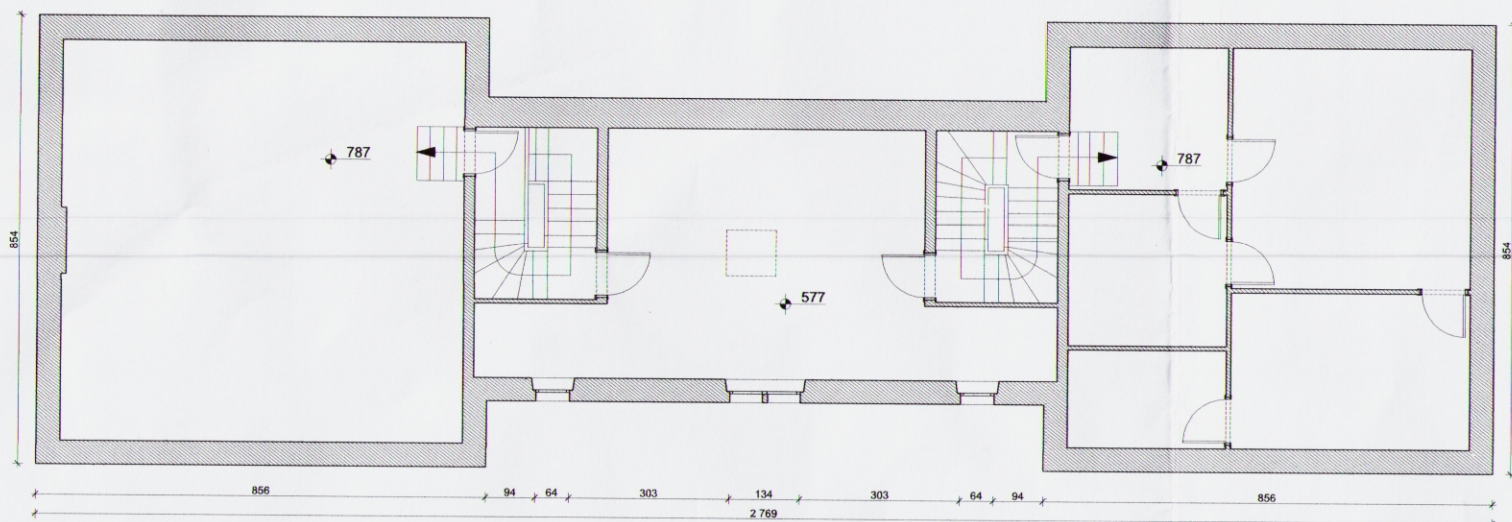


Plan R+2
1/100

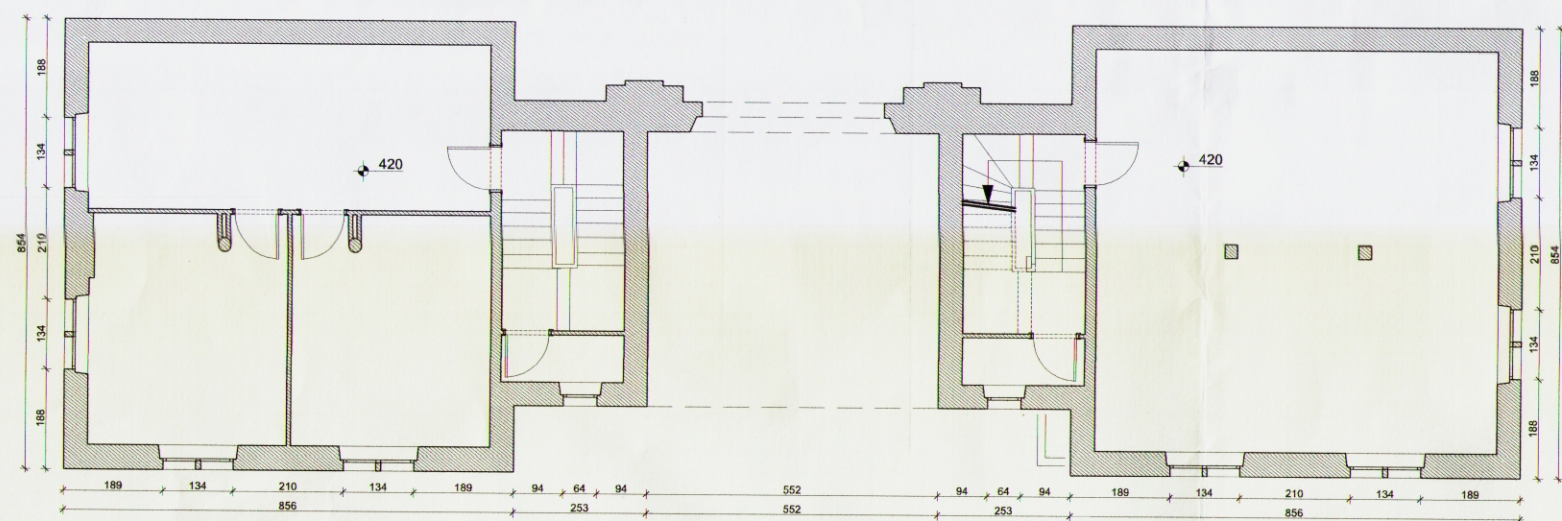


Plan R+1
1/100

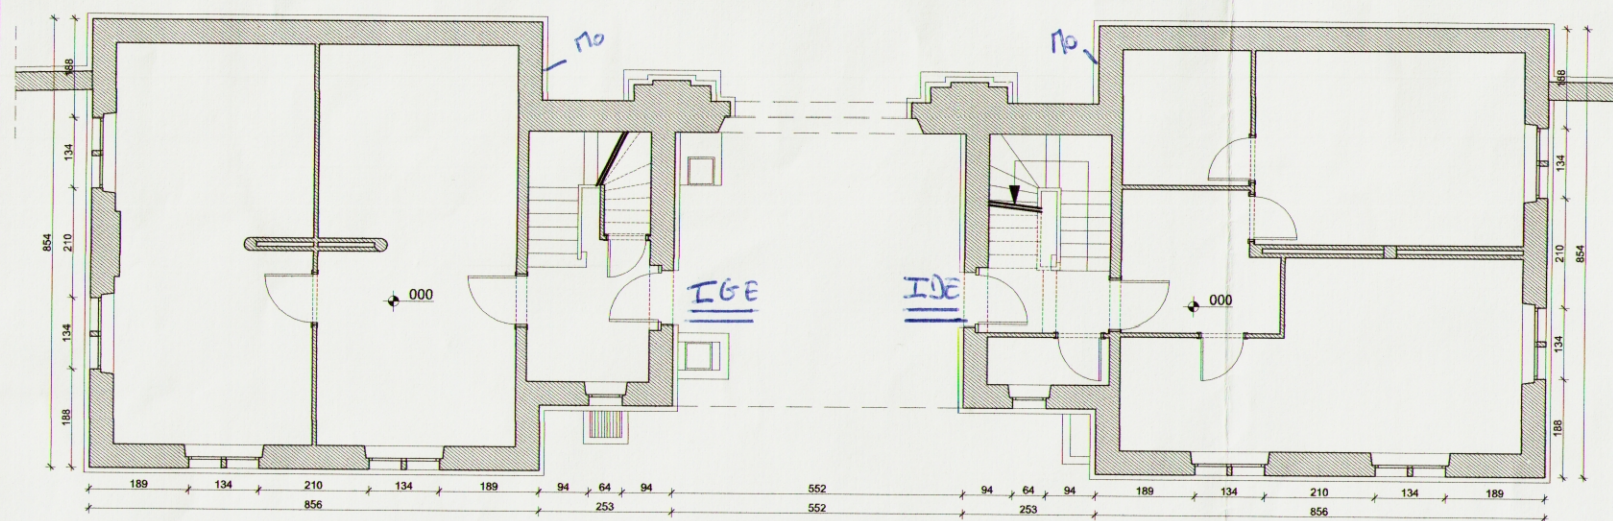


Plan R0
1/100

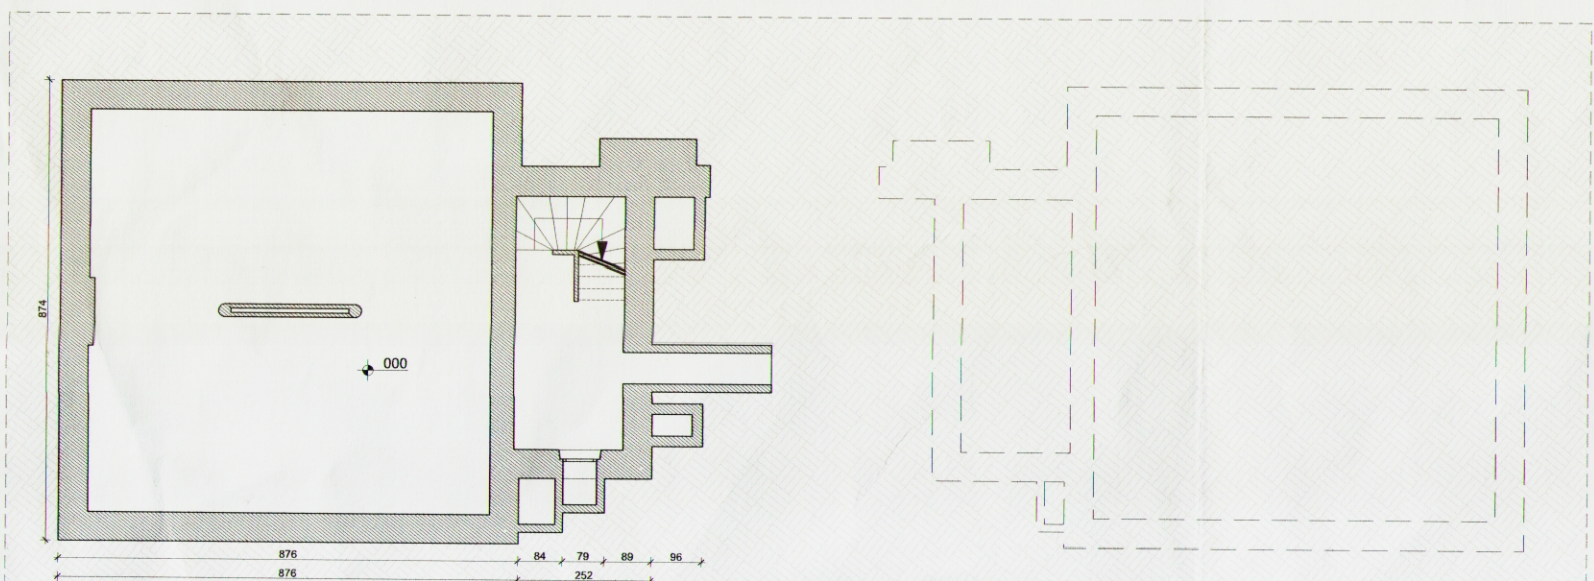


Plan R-1
1/100

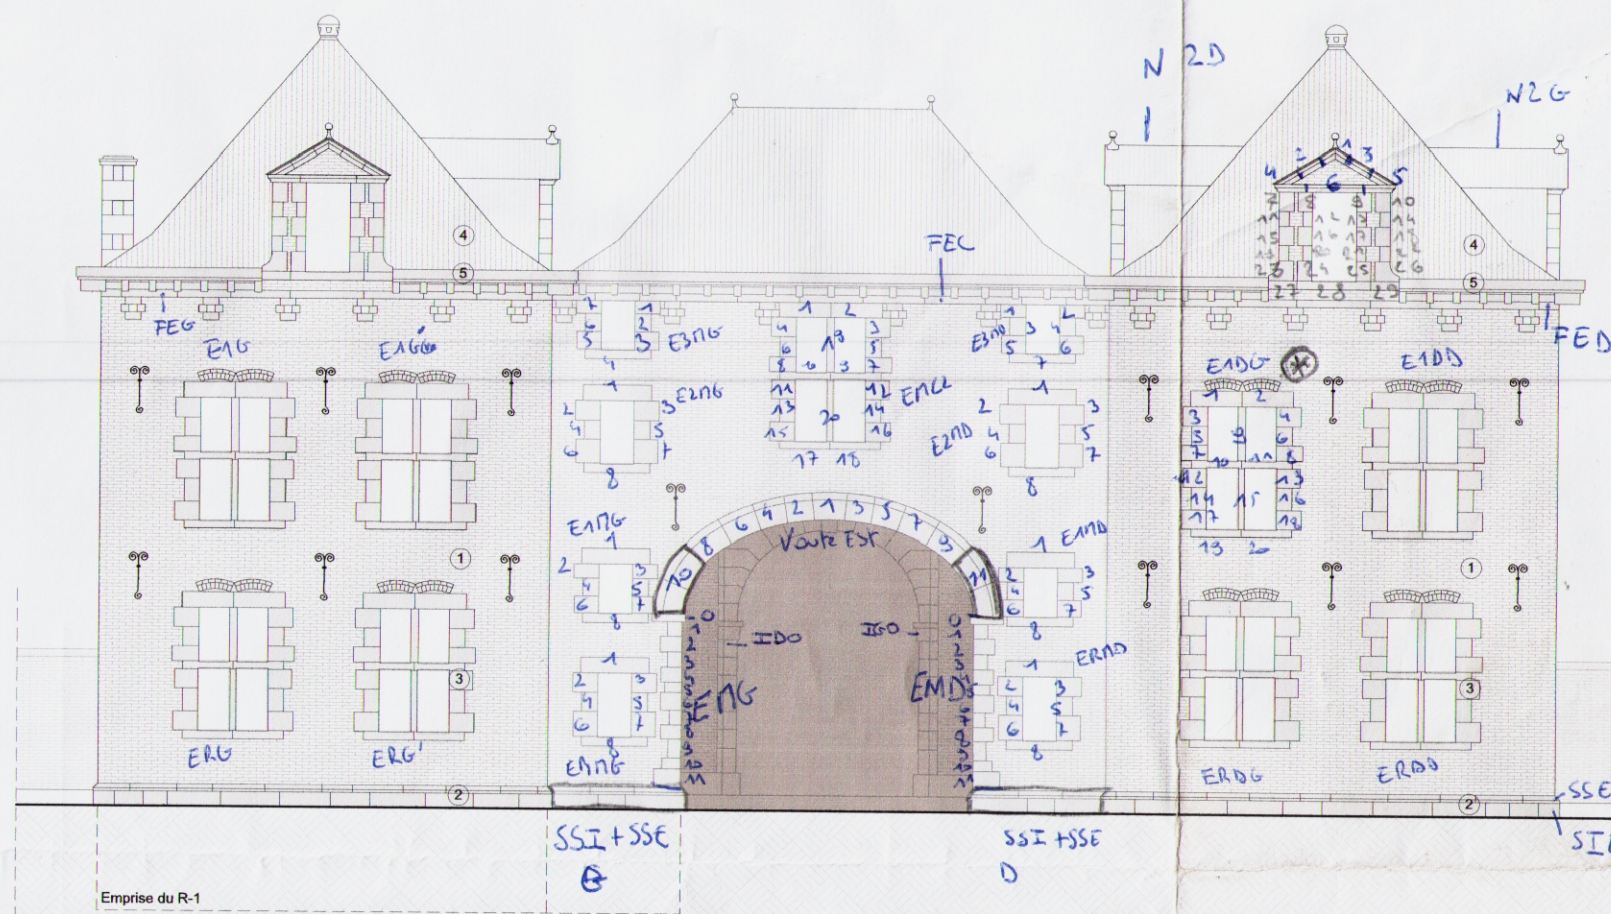


Elévation Est
1/100

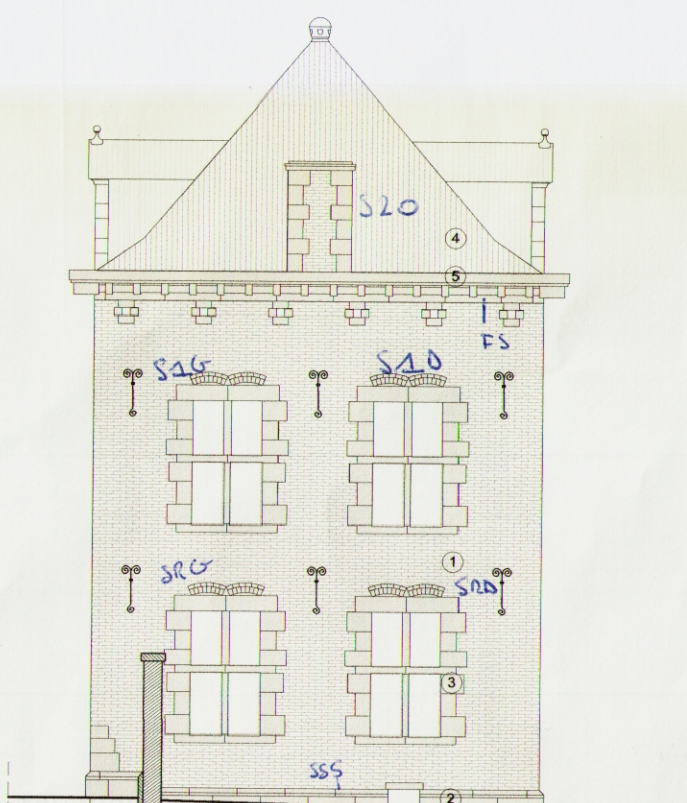



Elévation Sud
1/100

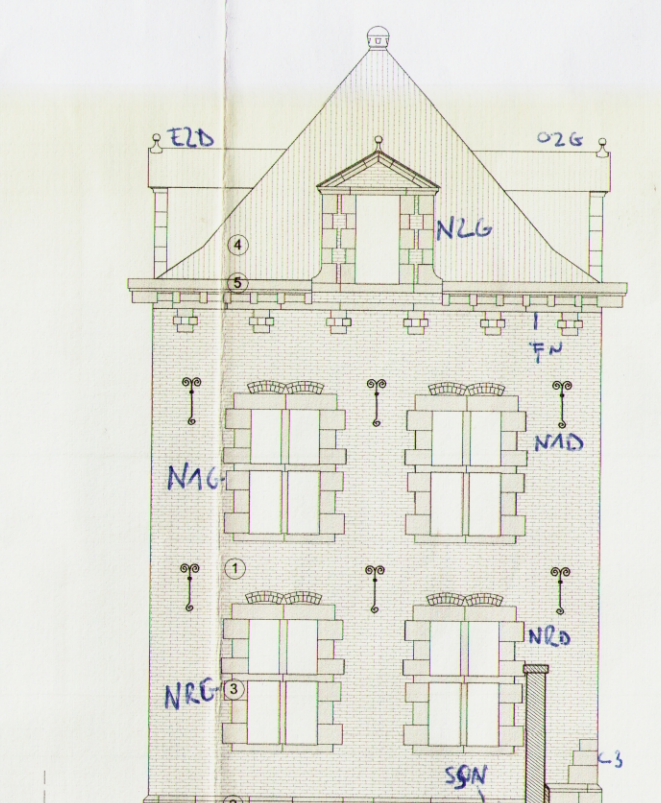

Elévation Nord
1/100

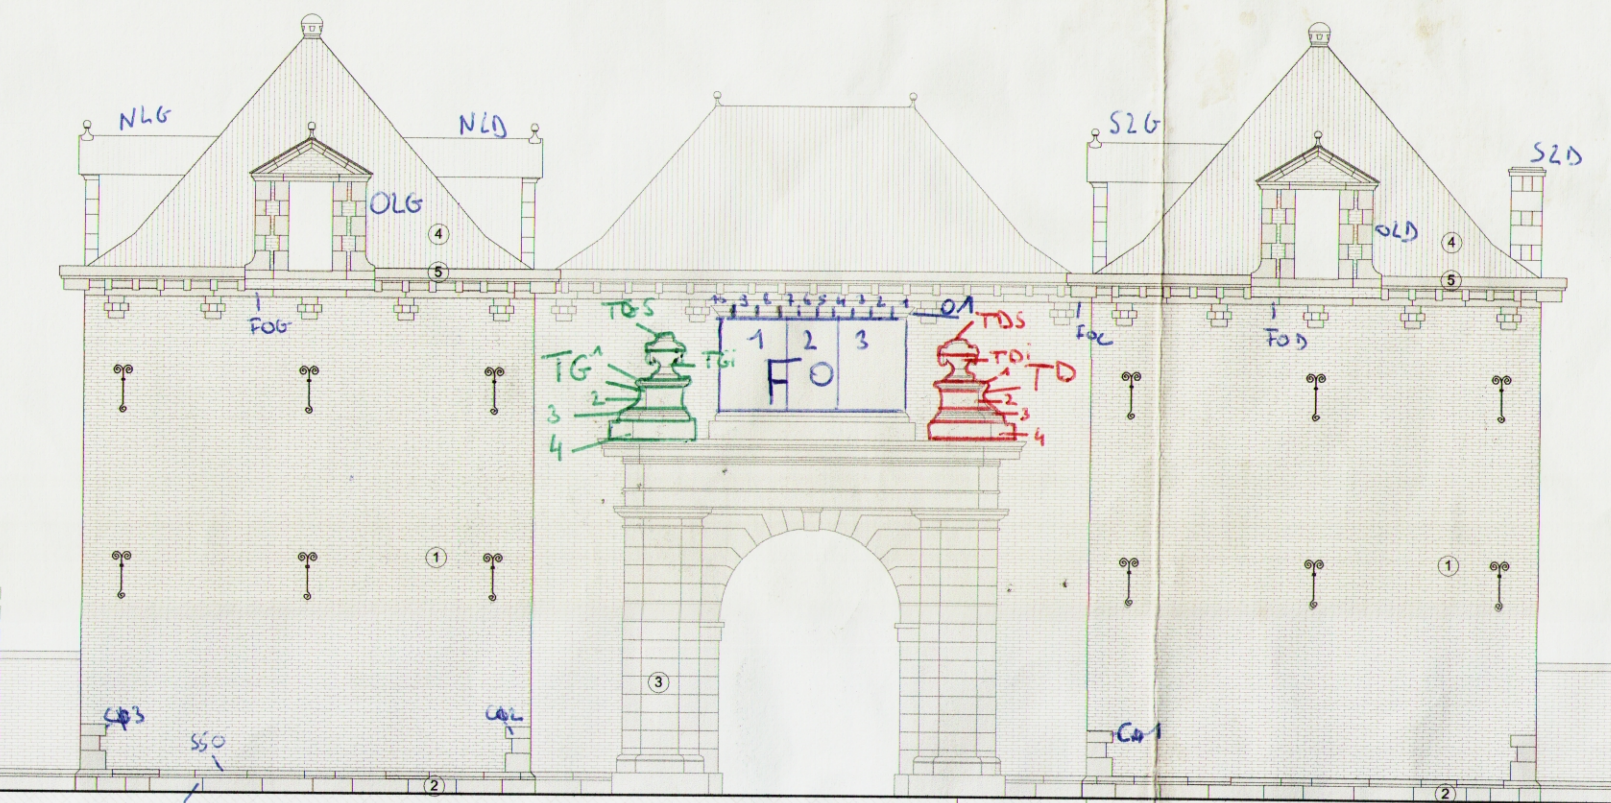

Elévation Ouest
1/100

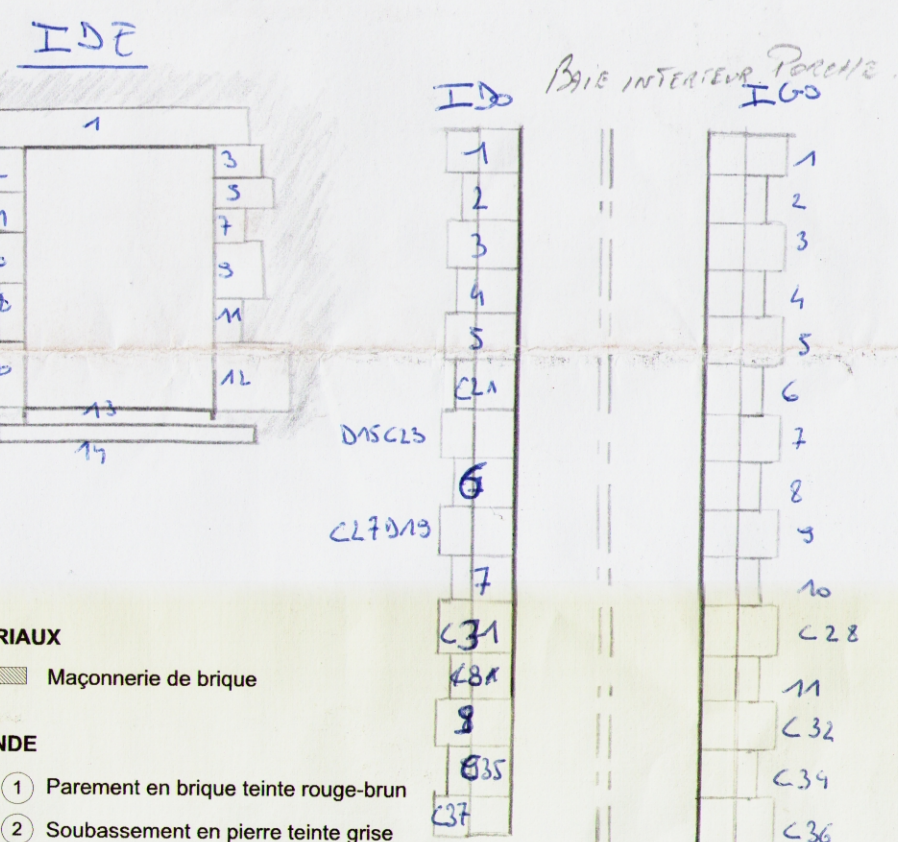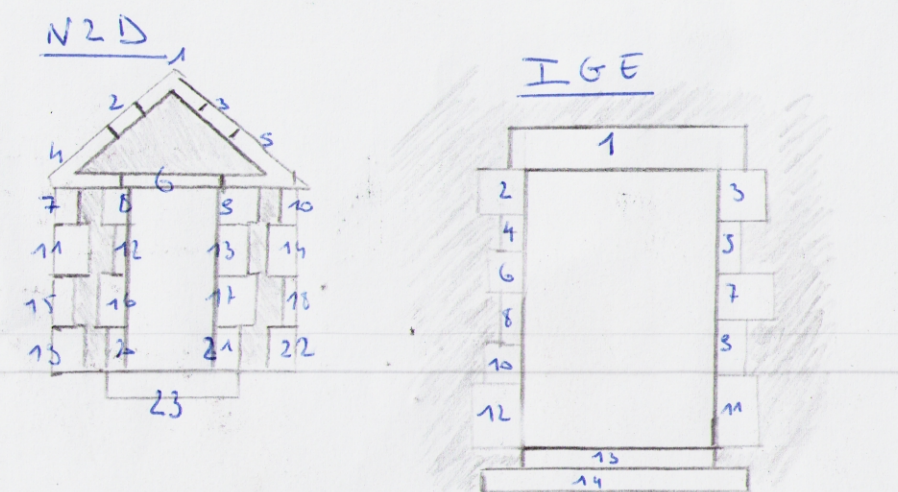

MATERIAUX

Maçonnerie de brique

LEGENDE

- 1 Parement en brique teinte rouge-brun
- 2 Soubassement en pierre teinte grise
- 3 Encadrement en pierre teinte grise
- 4 Toiture en ardoise naturelle
- 5 Rive de toiture en bois teinte blanche

POUR



SPI
Agence de développement de la Province de Liège
Rue du Verbois, 11 à 4000 Liège

REPRESENTE PAR:

Françoise Lejeune, directrice

Requalification du site du Val Benoit

Demande de permis de démolition de la poterne.

ASSOCIATION MOMENTANEE

ARCHITECTURE

BAUMANS DEFFET
Architecture Urbanisme
Baumanns-Deffet SPRL
26 rue des Hayettes, 5000 Namur
T: 04 229 25 50
F: 04 225 40 22
info@baumans-deffet.be

ARCHITECTURE

ARCHITECTURE ALAIN DIRIX
Architecture Alain Dirix SCRL
13 avenue du Progrès, 4100 Seraing
T: 04 385 12 85
bureau@alain-dirix.be

INGENIERIE

BEL
Bureau d'étude Lemaire SA
404 route du Condor, 4031 Angleur
T: 04 366 60 40
F: 04 366 60 41
info@belmaire.be

POUR ACCORD

Entrepreneur, Architecte, Maître d'ouvrage,

PAYSAGE

DU PAYSAGE
PIGEON OCHEU
15 rue des Hayettes, 5000 Namur
T: 04 229 25 50
F: 04 225 40 22
info@du-paysage.be

DEVELOPPEMENT DURABLE

MATRIciel
Conseils et études en architecture durable
25, 2ème étage, place de l'Université,
1348 Louvain-la-Neuve
T: 010 24 15 70
F: 010 24 15 69

COORDINATION SECURITE SANTE

BAUKO-RAUSCH
159 rue de la Chapelle 6600 Bastogne
T: 061 41 59 83
bureau@bauko-rausch.com
061 41 59 83

AUTORISATIONS

Urbanisme,
Administration communale,

Site du Val Benoit

LIEGE

Cadastre

Section C
Division 14
Parcelles 135X

DEVELOPPEMENT DURABLE

MATRIciel
Conseils et études en architecture durable
25, 2ème étage, place de l'Université,
1348 Louvain-la-Neuve
T: 010 24 15 70
F: 010 24 15 69

